

CHALET JATKO.

1/2

SUPERFICIES

CHALET 36' x 18'

648 pi²

BALCON 14' 6" x 11' x 11"

173 pi²

1. SALLE D'EAU 2' 11" x 7' 3"
2. VESTIAIRE 9' 5" x 10' 3"
3. CUISINE 7' 8" x 10' 3"
4. SALLE À MAN- 7' 6" x 10' 3"
5. SALON 10' 0" x 17' 4"


Notez bien que SOKİO Industrie **décline toute responsabilité en ce qui concerne la mise en chantier, l'aménagement intérieur et la mécanique du bâtiment.** En tant que fabricant de structure de bois, notre priorité consiste la fourniture de l'enveloppe extérieure du bâtiment. Cependant, nous sommes en mesure de proposer un aménagement intérieur et la disposition de la mécanique du bâtiment. Pour toute demande relative aux plans d'aménagement intérieur conçus par SOKİO Industrie, veuillez nous contacter.

SOKİO
INDUSTRIE

x GROUPE
genius



Capacité: 8 prs

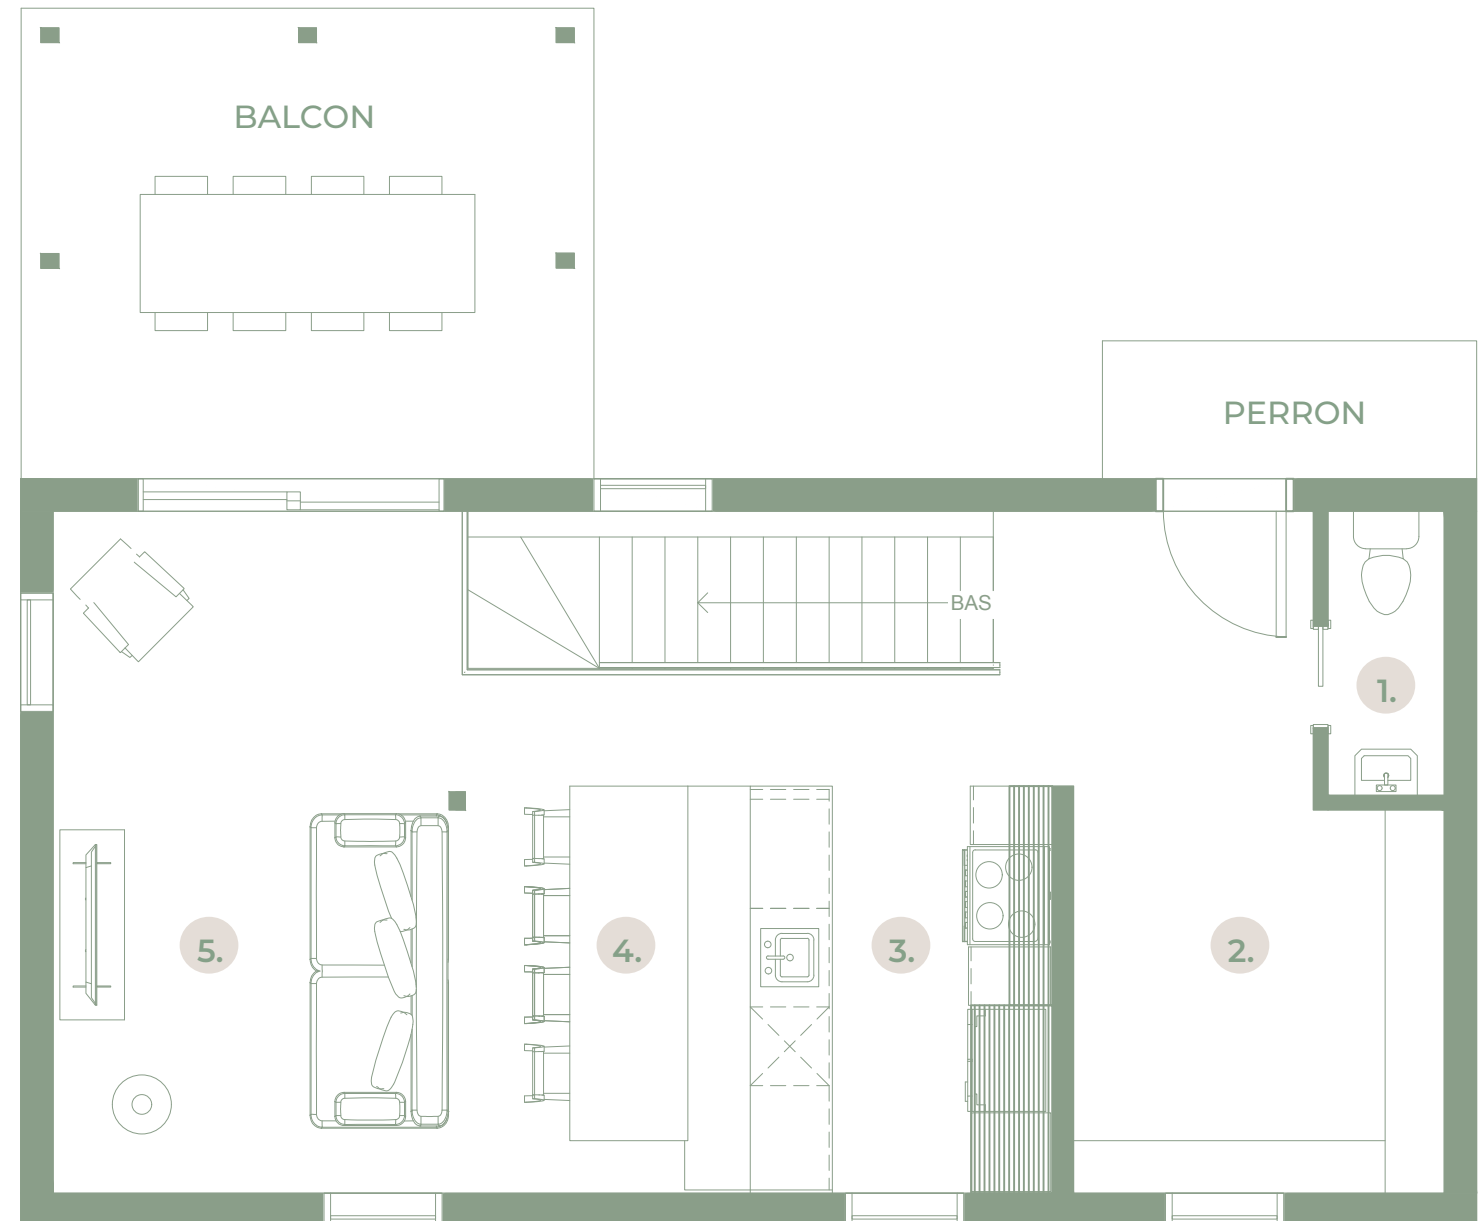

Rez-de-chaussée



LES DIMENSIONS, SUPERFICIES, CARACTÉRISTIQUES, DÉTAILS ET MATÉRIAUX DES AIRES ET DES PIÈCES SONT APPROXIMATIFS. ILS SONT SUJETS À DES MODIFICATIONS SANS PRÉAVIS, AFIN DE RESPECTER LES CONDITIONS APPLICABLES À L'ÉDIFICE, AU SITE ET AUX EXIGENCES MUNICIPALES, STRUCTURALES ET/OU ARCHITECTURALES AINSI QUE CELLES DU VENDEUR. LA SUPERFICIE ET L'EMPLACEMENT DES TERRASSES PEUVENT VARIER D'UN ÉTAGE À L'AUTRE. LE MOBILIER INDIQUÉ DANS LES PLANS DE VENTE EST À TITRE INDICATIF SEULEMENT. L'ILLUSTRATION EST UN CONCEPT QUI PEUT ÊTRE SUJET À ERREURS ET OMISSIONS.

CHALET JATKO.

2/2

SUPERFICIES

CHALET 36' x 18'

648 pi²

- 6. SALLE DE BAIN 9' 2" x 6' 7"
- 7. CHAMBRE 1 9' 2" x 9' 4"
- 8. SÉJOUR 14' 11" x 13' 6"
- 9. CHAMBRE 2 9' 10" x 9' 4"
- 10. CHAMBRE 3 9' 10" x 6' 9"


Notez bien que SOKİO Industrie **décline toute responsabilité en ce qui concerne la mise en chantier, l'aménagement intérieur et la mécanique du bâtiment.** En tant que fabricant de structure de bois, notre priorité consiste la fourniture de l'enveloppe extérieure du bâtiment. Cependant, nous sommes en mesure de proposer un aménagement intérieur et la disposition de la mécanique du bâtiment. Pour toute demande relative aux plans d'aménagement intérieur conçus par SOKİO Industrie, veuillez nous contacter.

SOKİO
INDUSTRIE

x GROUPE
genius



Capacité: 8 prs

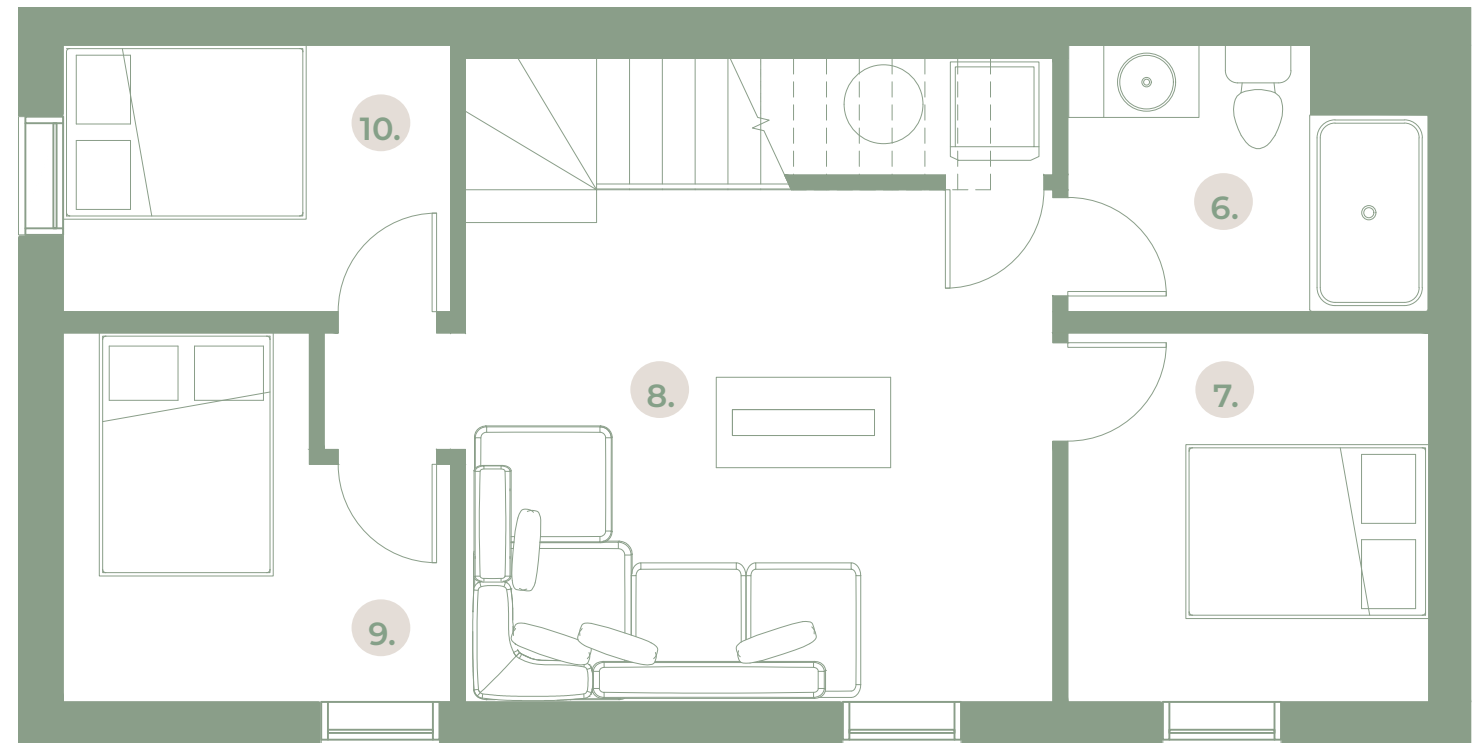

Sous-sol



LES DIMENSIONS, SUPERFICIES, CARACTÉRISTIQUES, DÉTAILS ET MATÉRIAUX DES AIRES ET DES PIÈCES SONT APPROXIMATIFS. ILS SONT SUJETS À DES MODIFICATIONS SANS PRÉAVIS, AFIN DE RESPECTER LES CONDITIONS APPLICABLES À L'ÉDIFICE, AU SITE ET AUX EXIGENCES MUNICIPALES, STRUCTURALES ET/OU ARCHITECTURALES AINSI QUE CELLES DU VENDEUR. LA SUPERFICIE ET L'EMPLACEMENT DES TERRASSES PEUVENT VARIER D'UN ÉTAGE À L'AUTRE. LE MOBILIER INDIQUÉ DANS LES PLANS DE VENTE EST À TITRE INDICATIF SEULEMENT. L'ILLUSTRATION EST UN CONCEPT QUI PEUT ÊTRE SUJET À ERREURS ET OMISSIONS.